
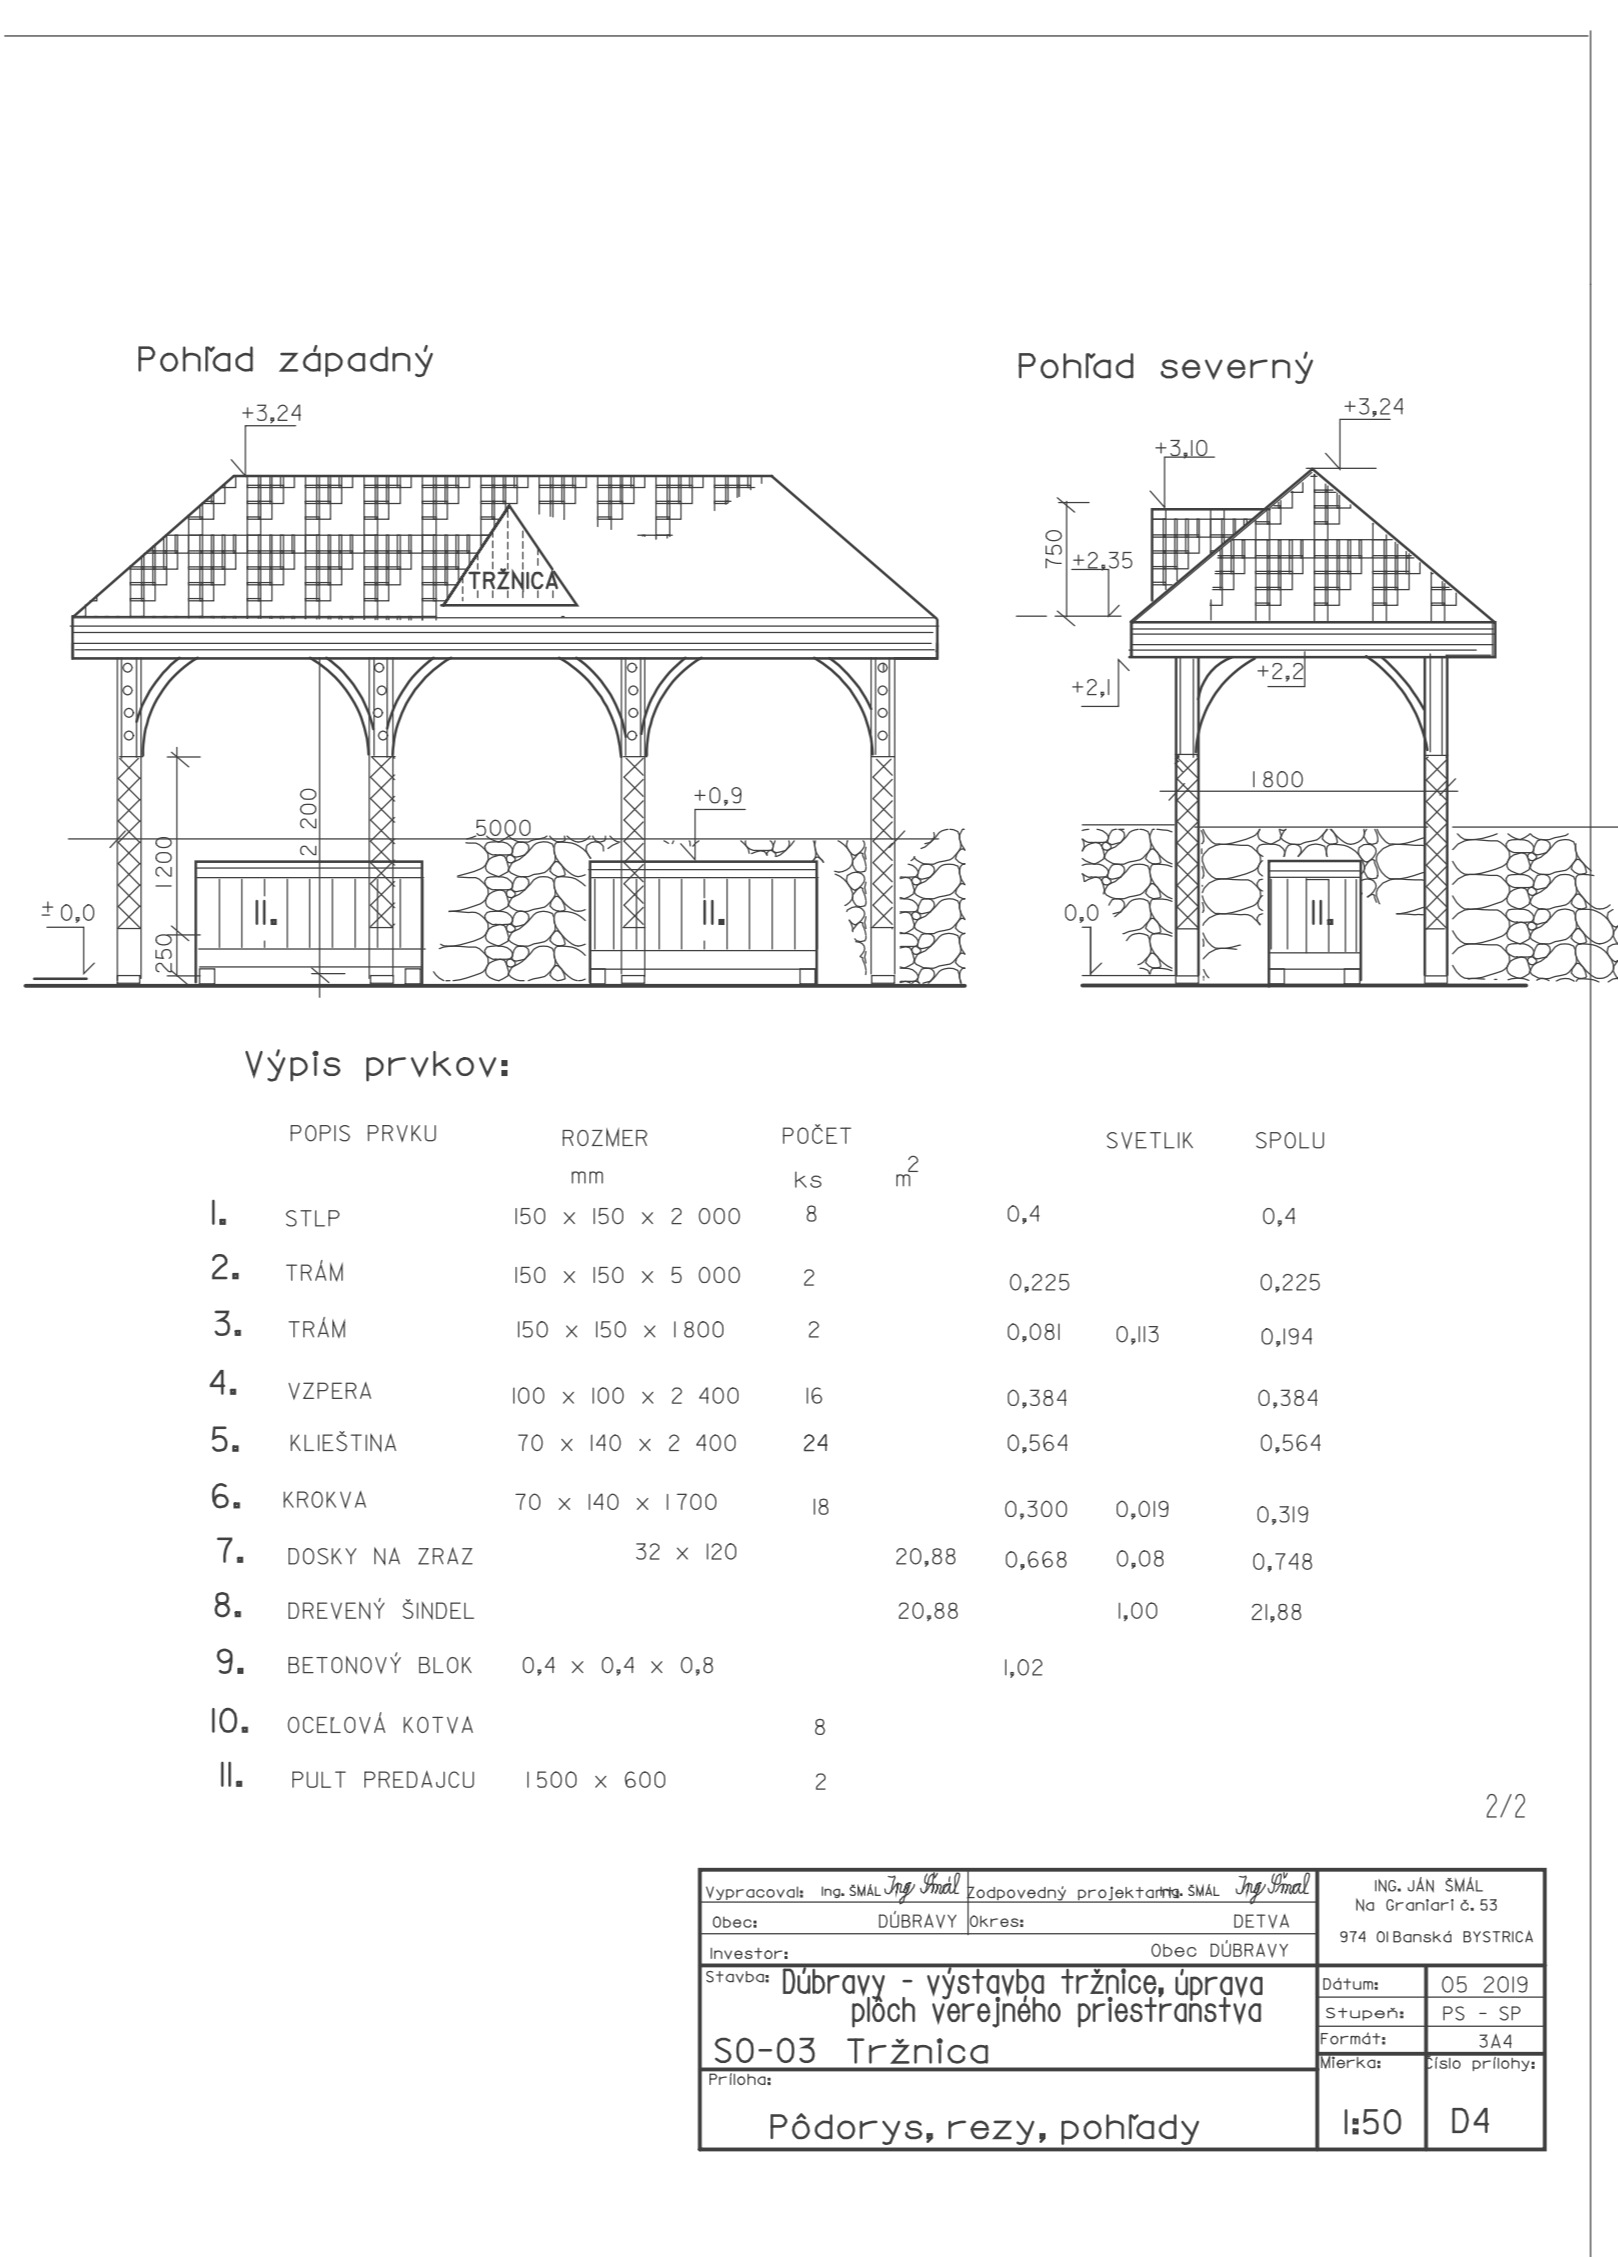




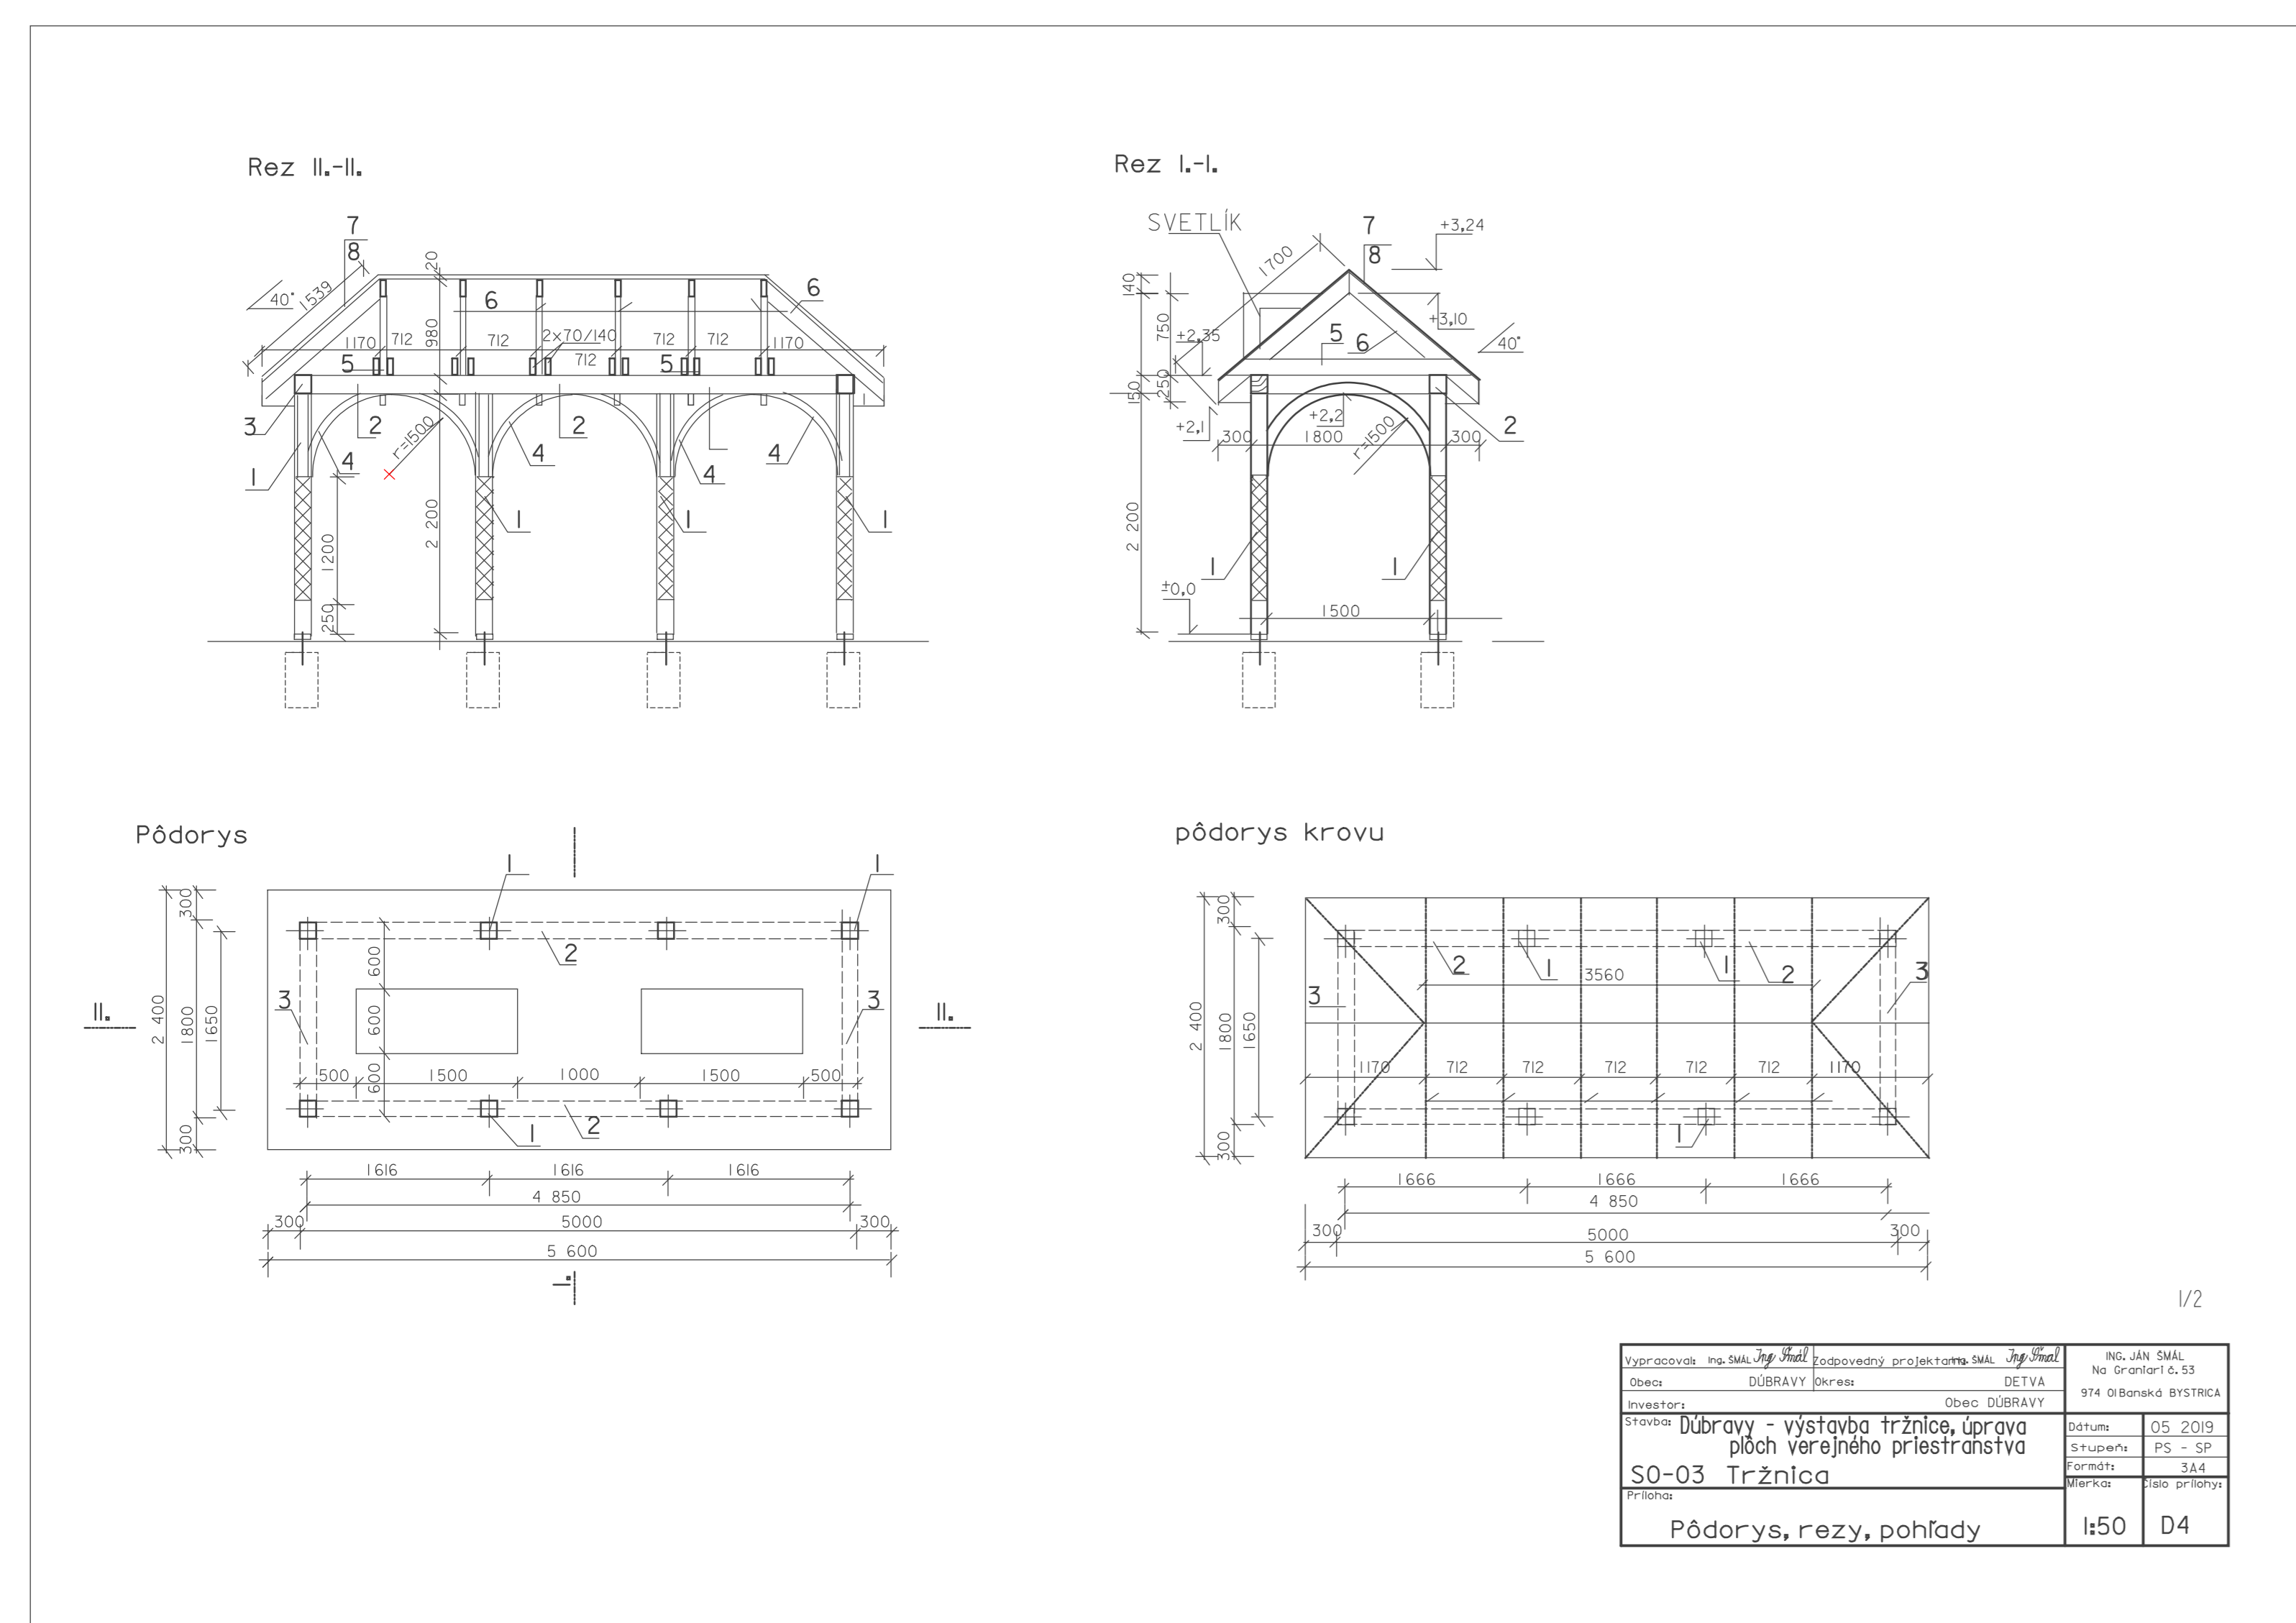

Prehľad nákladov:

S0			
S0-01	Úprava plochy tržnice a parkoviska	16 592,64	19 911,7
S0-02	Oporný múr	1 059,46	13 271,35
S0-03	Tržnica	1829,45	2 195,34
S0-04	Chodník	8 057,35	9 668,82
S0-05	Obslužná plocha	5 184,50	6 221,40
S0-06	Prístup k pohostilstvu	12 655,79	15 186,95
Spolu		55 379,19	66 455,03

